


План  
М 1:40

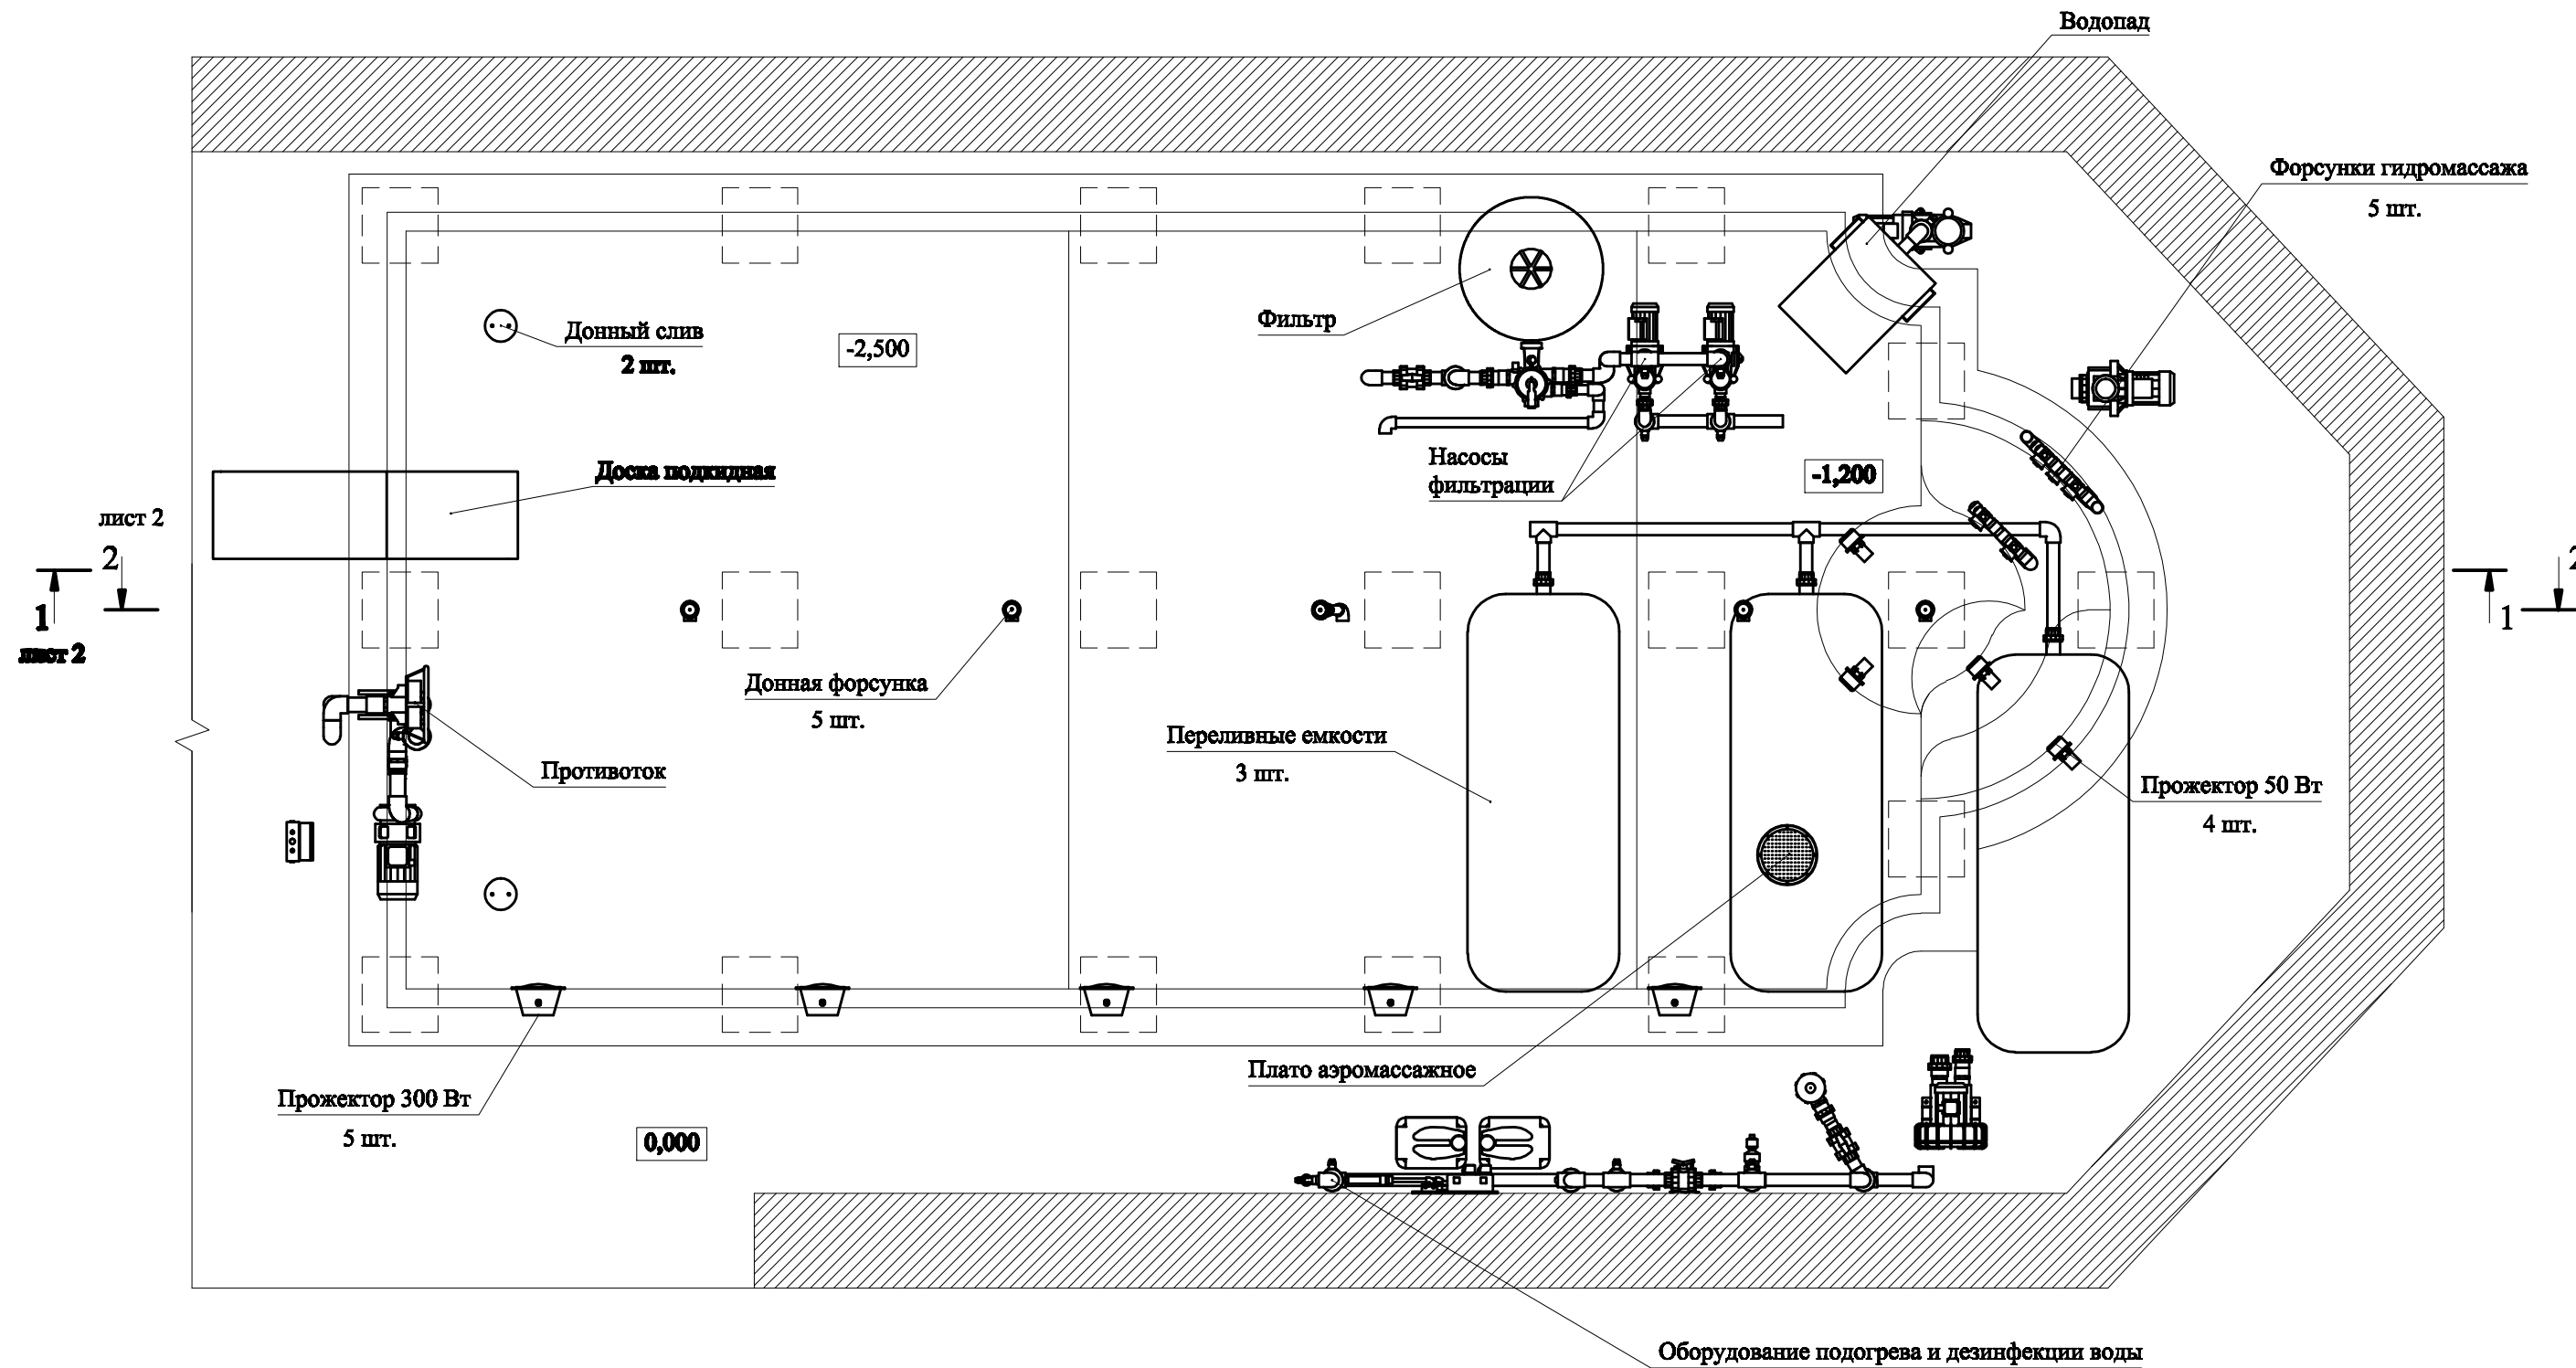

СОГЛАСОВАНО:

Восстановитель

Получатель, дата

Изм. №

1. -План повернут на 90° (градусов)
2. -За отм. 0.000 принят уровень "чистого" пола помещения бассейна

						Эскизчик:	Шифр: _____ -ВП			
Изм.	Кол.уч	Лист	№ док.	Подпись	Дата	Объект:				
Разработчик			Щеворова			Монтаж оборудования системы водоподготовки бассейна				
Проверка										
Исполн.										
Утвердил						Общий вид системы. План				
						Страниц			Лист	Листов
						Р			1	3
						ООО "АкваВАСС", 2010				