


Дополнительный вид

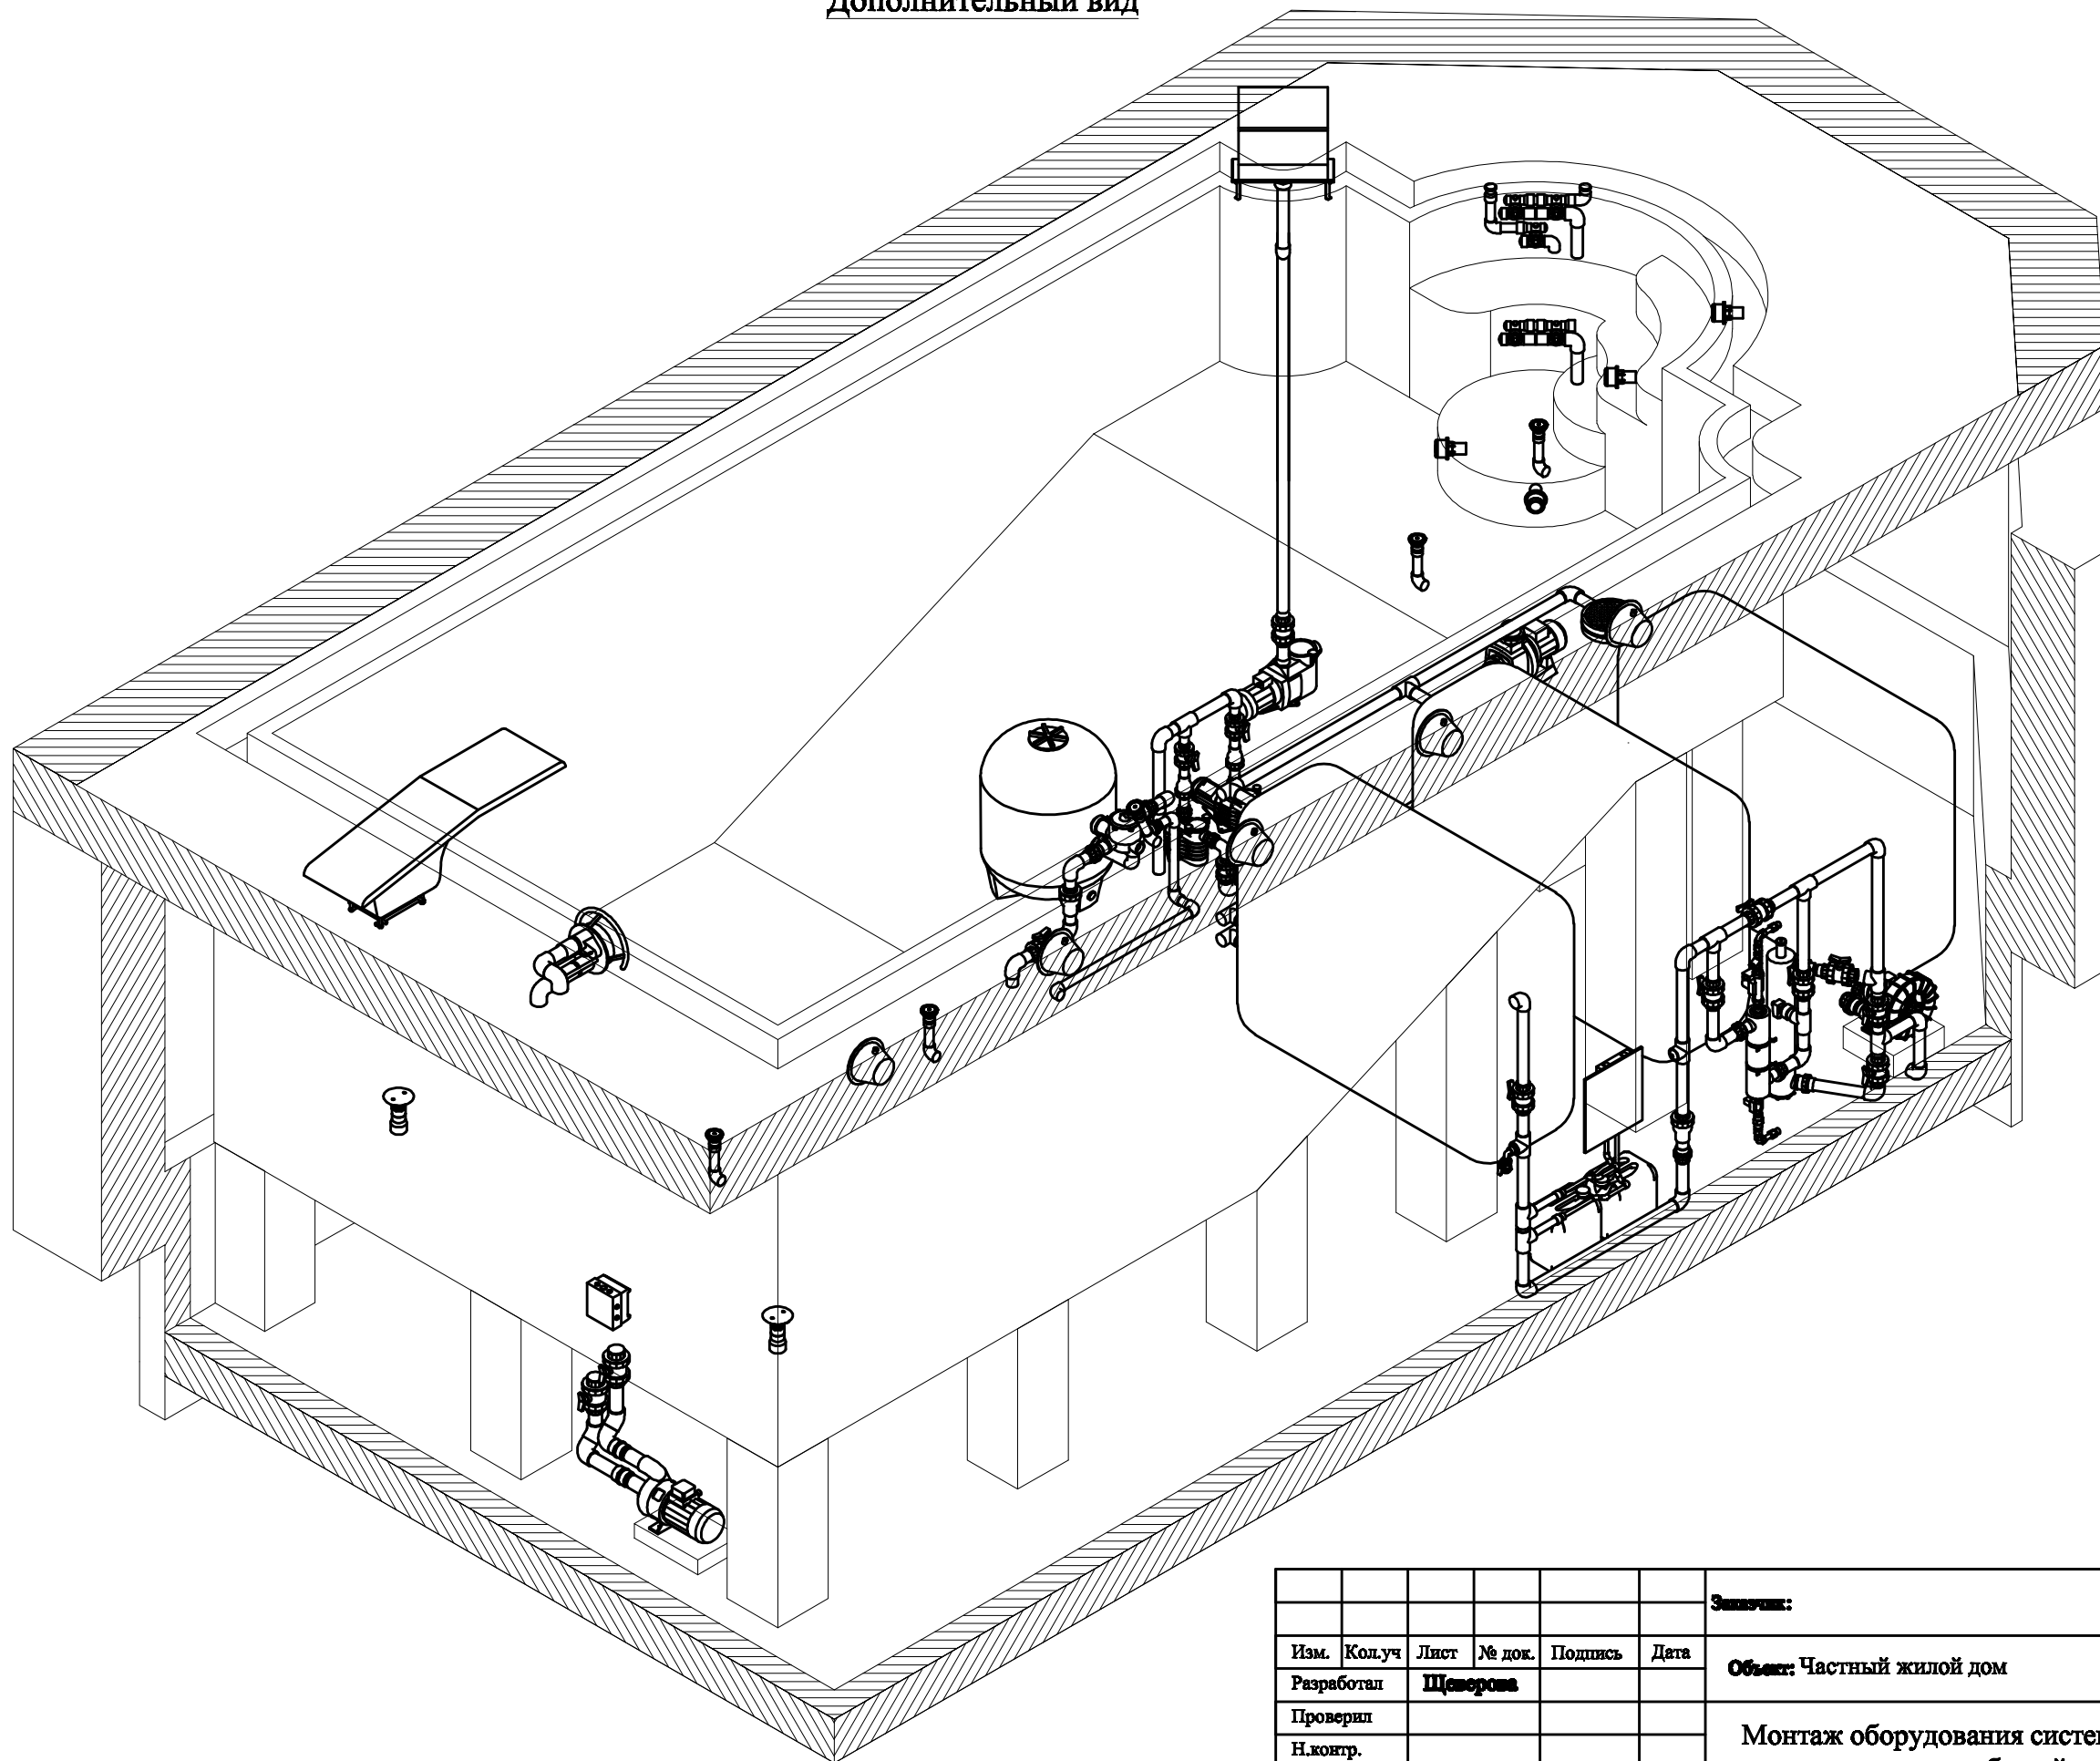

СОГЛАСОВАНО:	
Исполн.	Время
Проверил	Дата
Утвердил	Дата

Эскизчик:						Шифр: _____ -ВП			
Изм.	Кол.уч	Лист	№ док.	Подпись	Дата	Объект: Частный жилой дом			
Разработал	Щеголова					Монтаж оборудования системы водоподготовки бассейна	Страниц	Лист	Листов
Проверил							Р	3	3
Н.контр.							ООО "АкваБАСС", 2010		
Утвердил						Общий вид системы. Дополнительный вид			