


Дополнительный вид 1

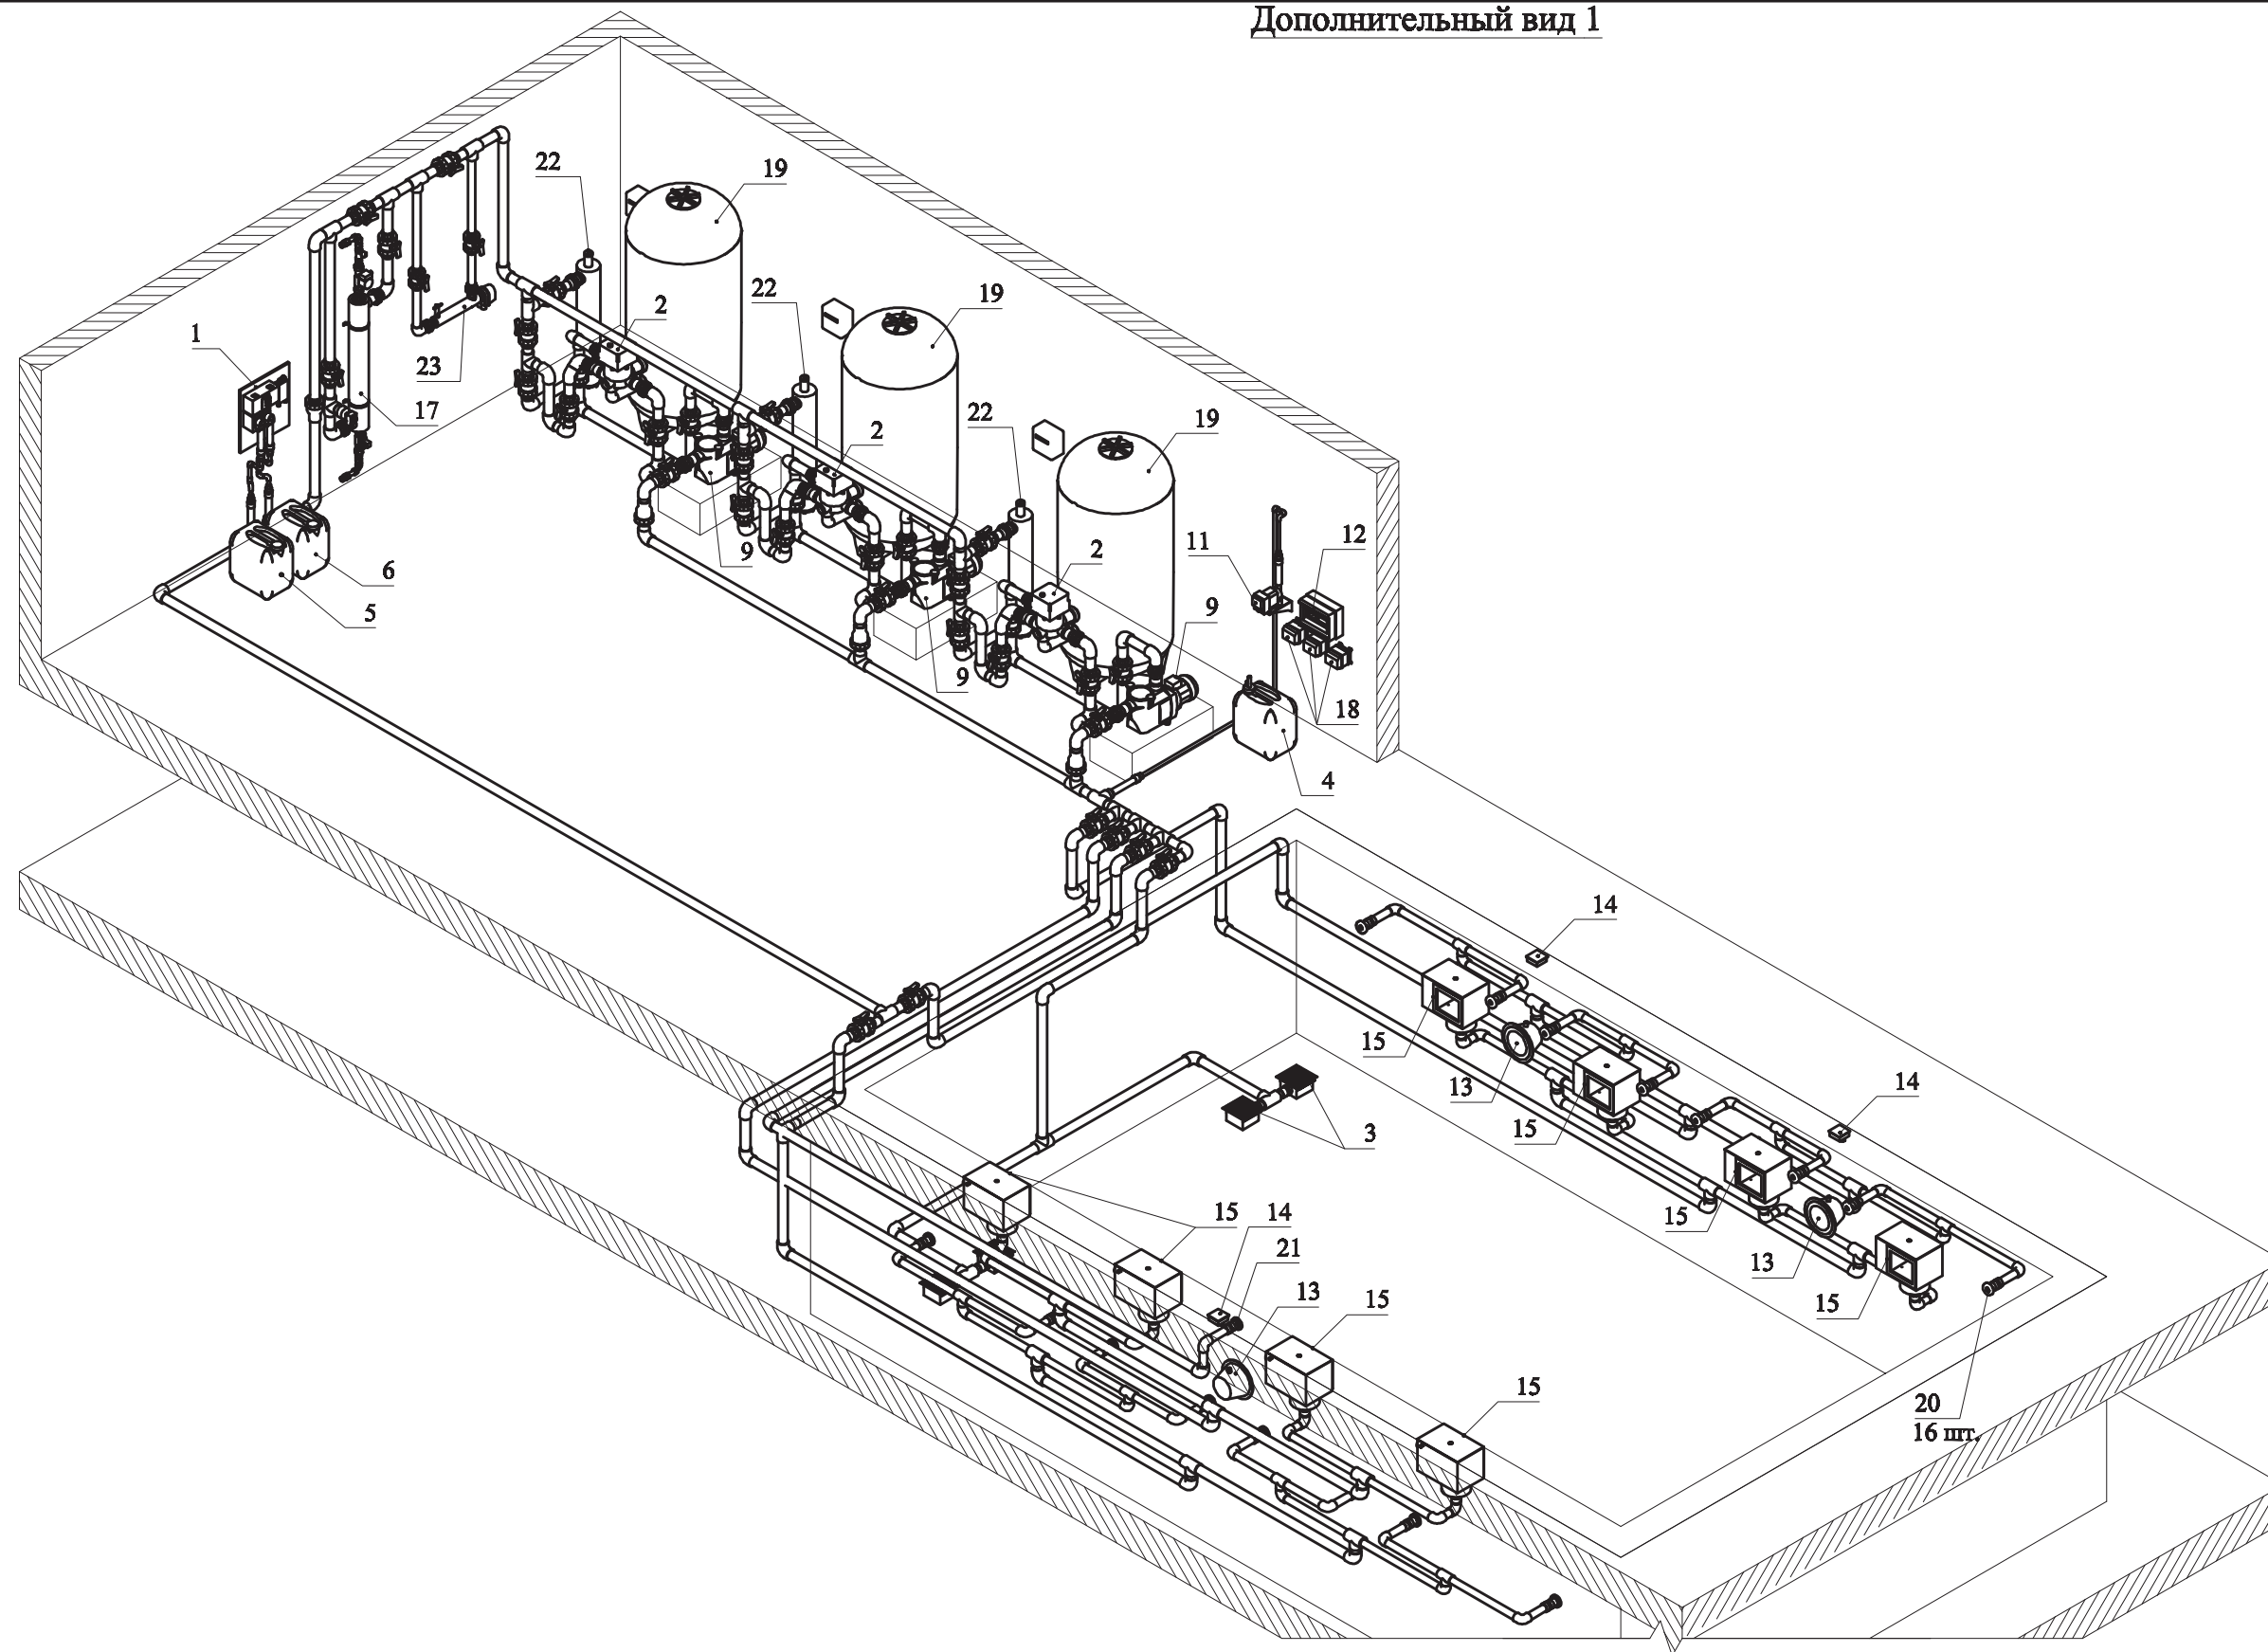

СОГЛАСОВАНО:

Водопользователь

Проектировщик

Исполнитель

						Эскизчик:	Шифр:		
Изм.	Кол.уч.	Лист	№ док.	Подпись	Дата	Объект: Частный жилой дом			
Разработчик						Монтаж оборудования системы водоподготовки бассейна	Страниц	Лист	Листов
Проверил							Р	4	5
Н.инж.							Общий вид системы. Дополнительный вид 1		
Утвердил							ООО "ПосейдонСтрой" 2010		