


Аксонометрия

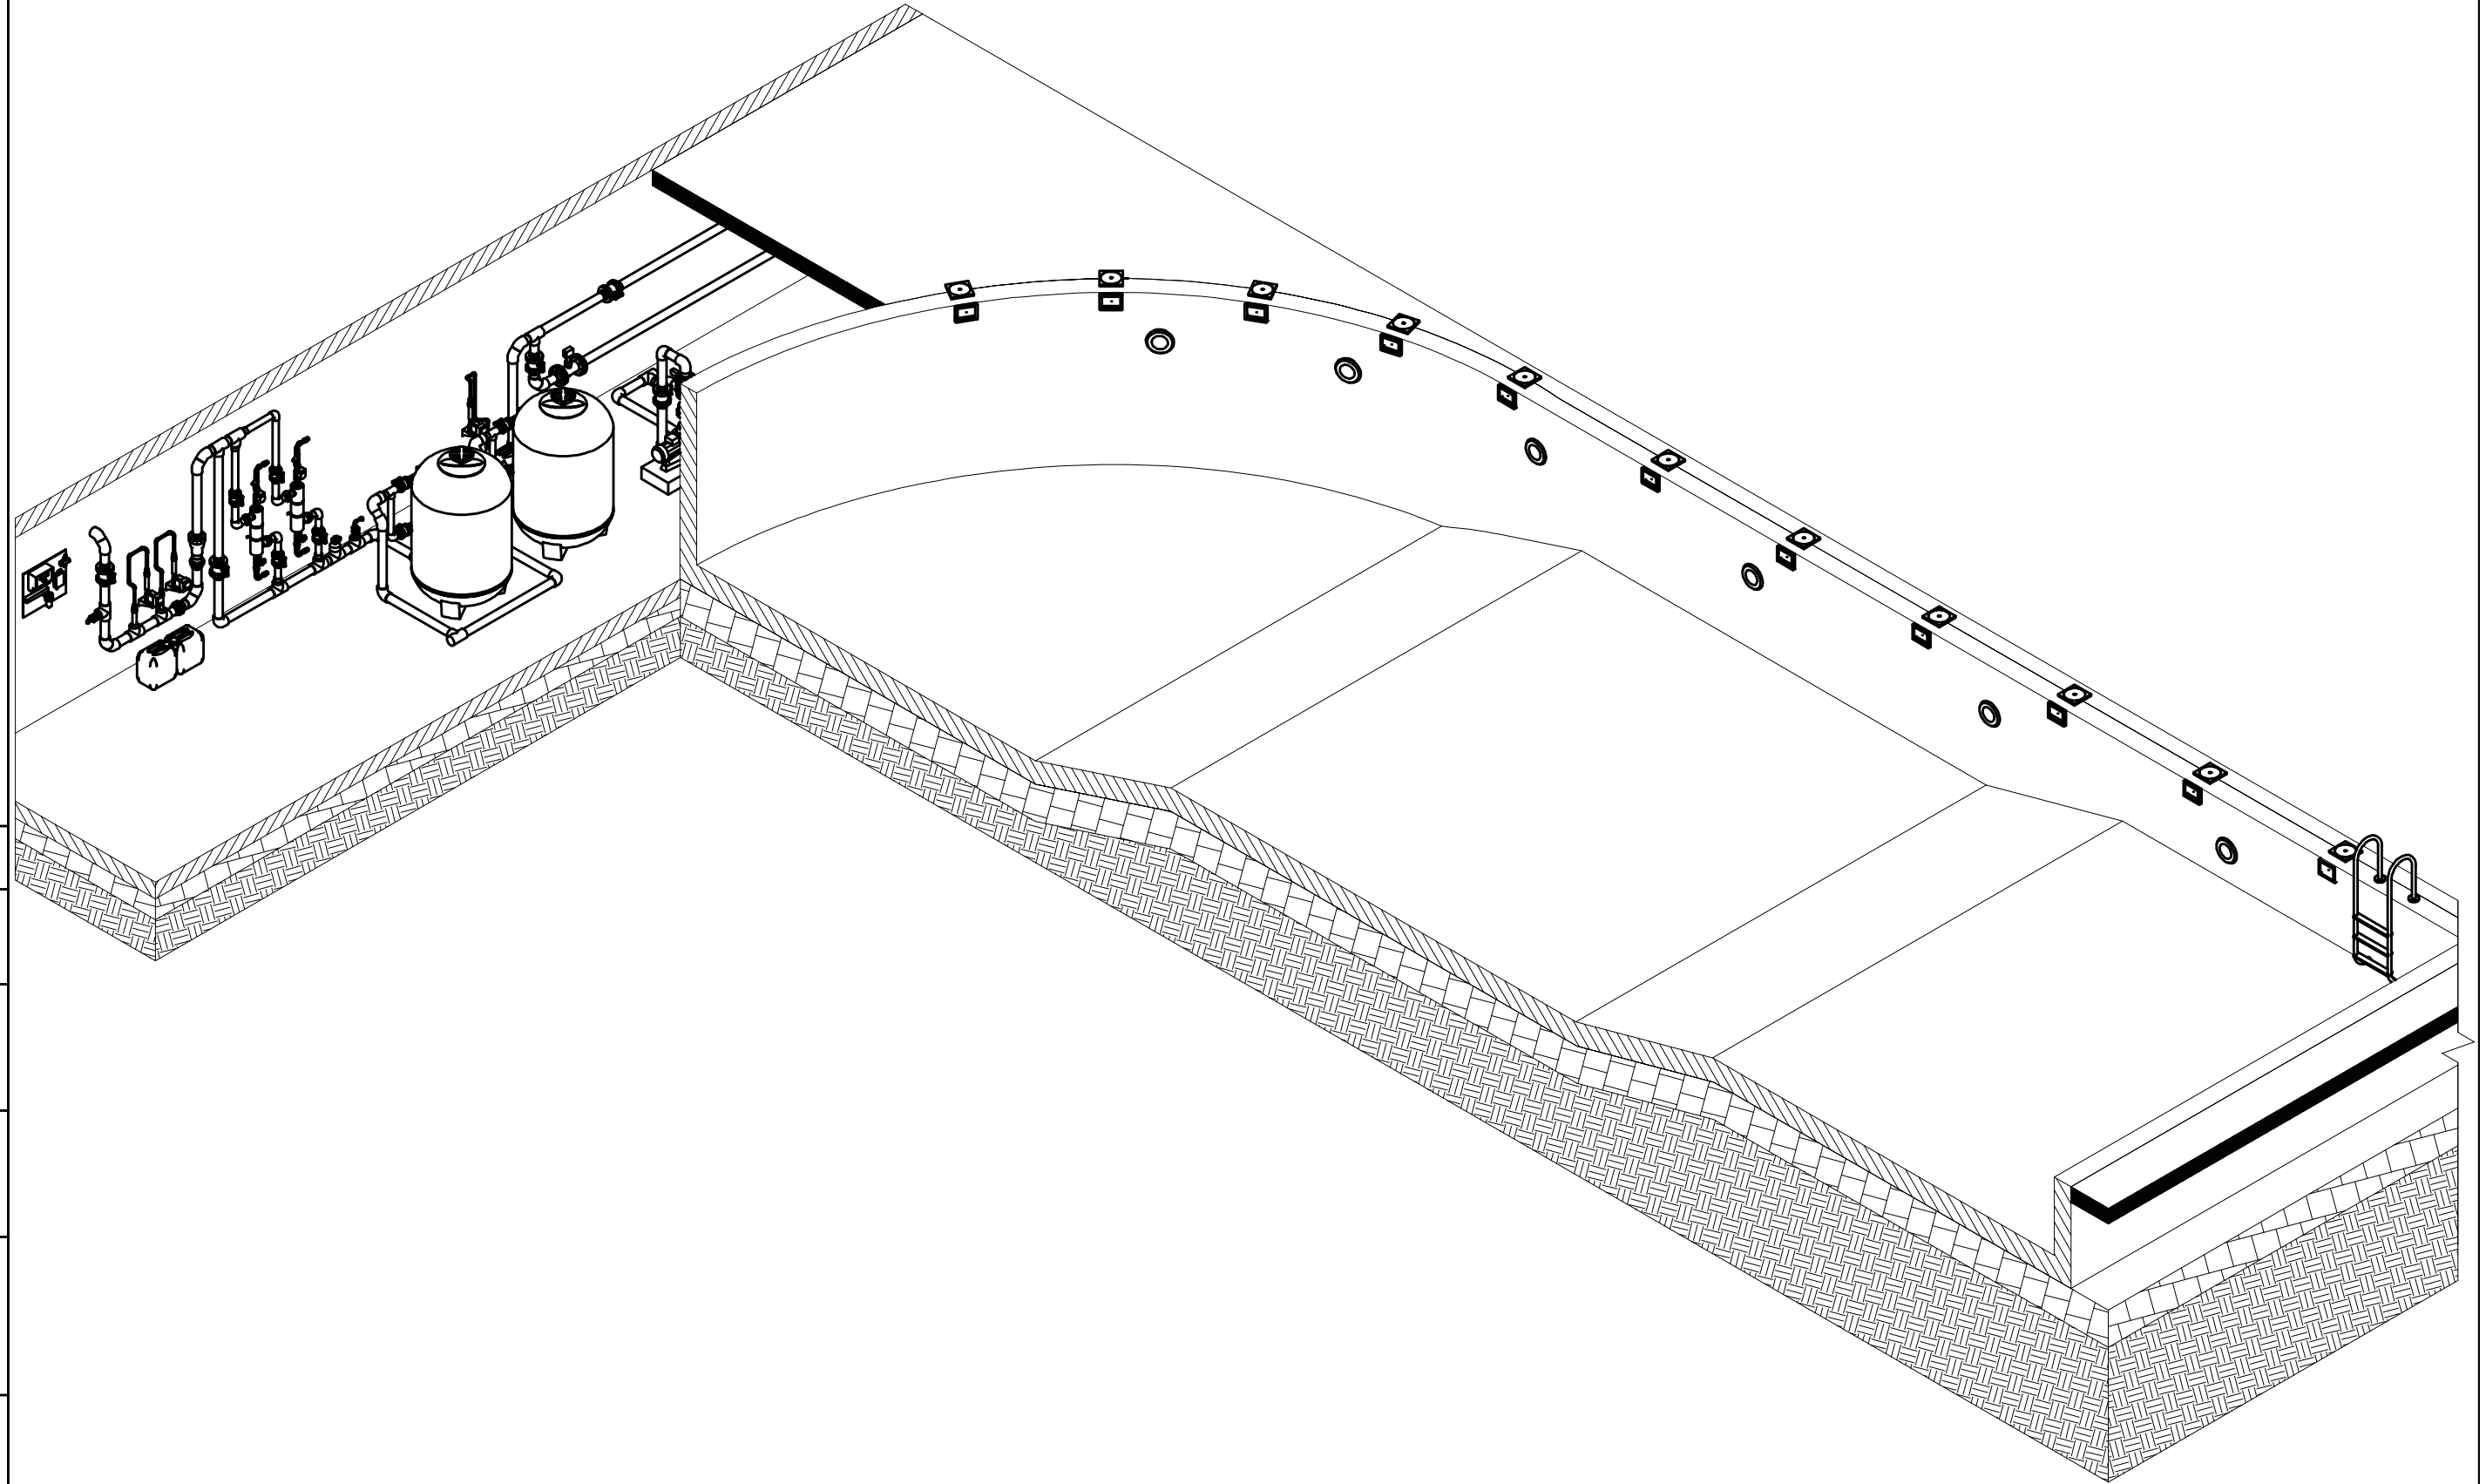

СОГЛАСОВАНО:	

Всехми ии.Иг

Поррррр, рррр

Ии.Иг

						Экз.иик:	Шифр:
Им.	Кол.уч	Лист	№ док.	Подпись	Дата	Объект: Частный жилой дом	
Разработал						Монтаж оборудования системы водоподготовки бассейна	Страниц
Проверил					Р		
Н.ионтр.					1		Листов
Утвердил					1		
						Общий вид системы. Аксонометрия	
						<i>ООО "ПосейдонСтрой", 2010</i>	