


Аксонометрия

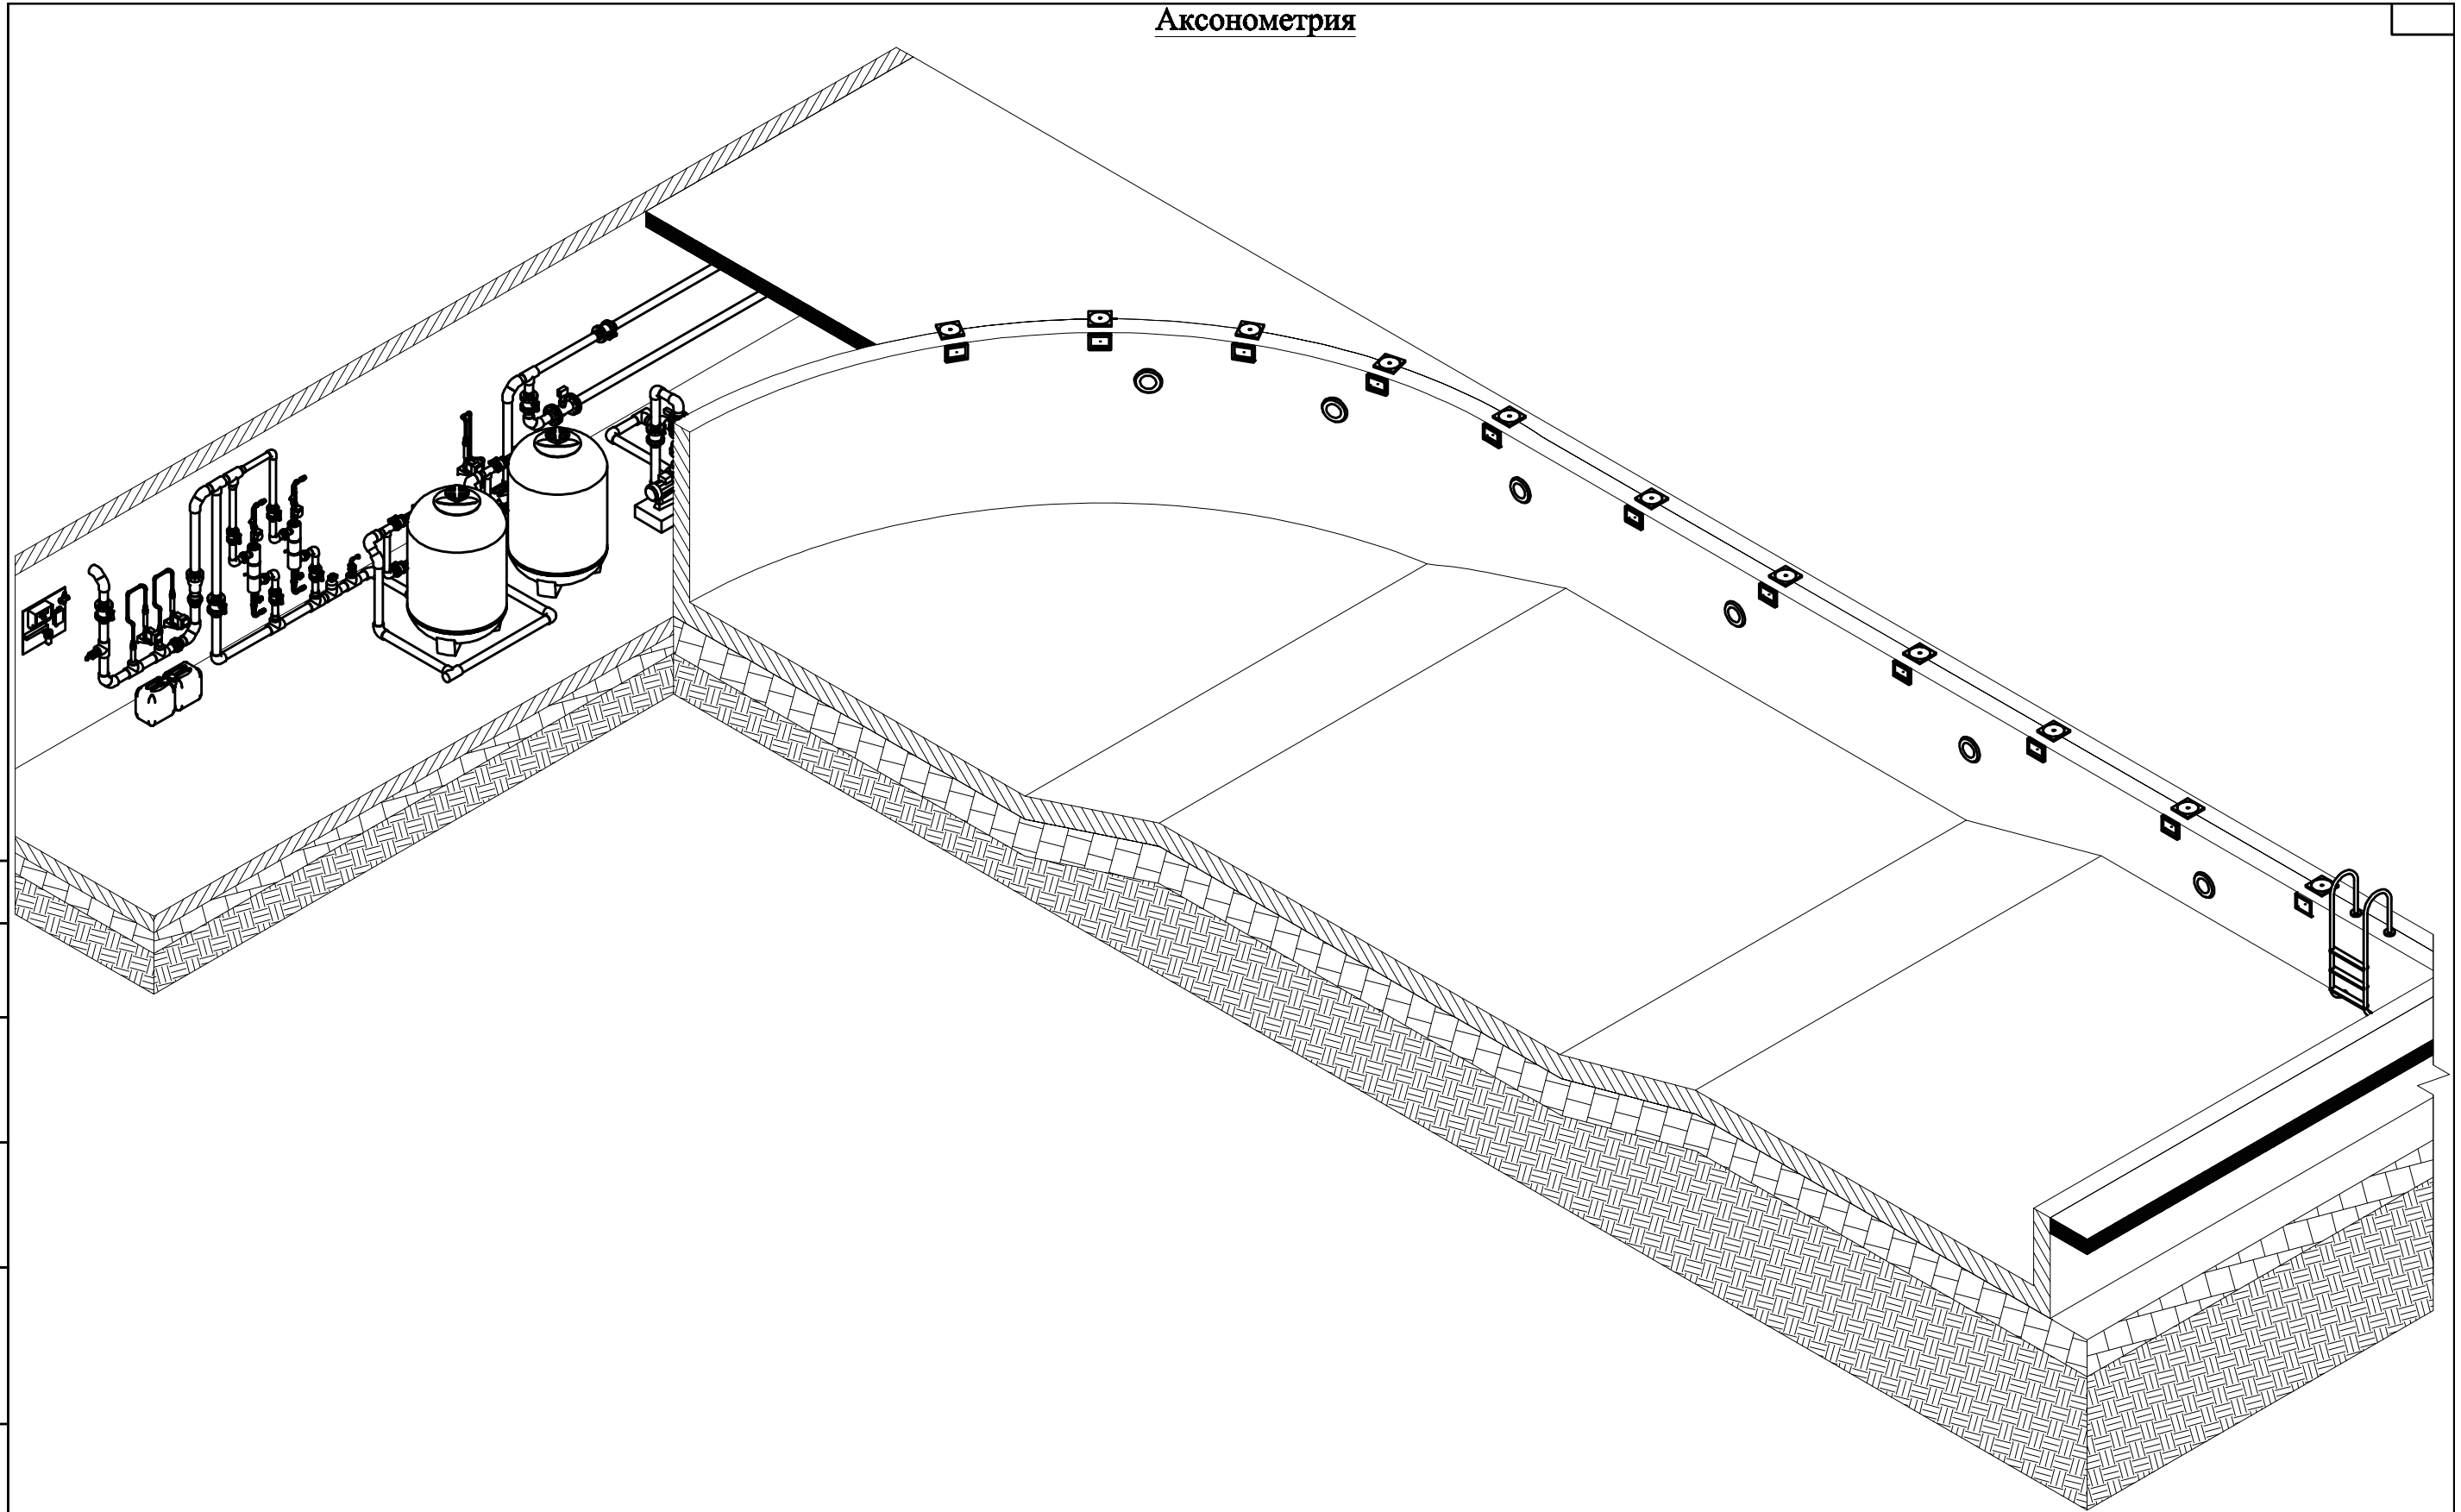

<b>СОГЛАСОВАНО:</b>	

Всехми 1111.111

Получено, дата

Изм. № 1111

						Эскизчик:	Шифр:
<b>Изм.</b>	<b>Кол.уч</b>	<b>Лист</b>	<b>№ док.</b>	<b>Подпись</b>	<b>Дата</b>	<b>Объект: Частный жилой дом</b>	
Разработчик						<b>Монтаж оборудования системы водоподготовки бассейна</b>	<b>Страниц</b>
Проверил					<b>Р</b>		
Н.инж.р.					<b>1</b>		
Утвердил					<b>1</b>		
						<b>Общий вид системы. Аксонометрия</b>	<b>ООО "ПосейдонСтрой", 2010</b>