


Дополнительный вид 1

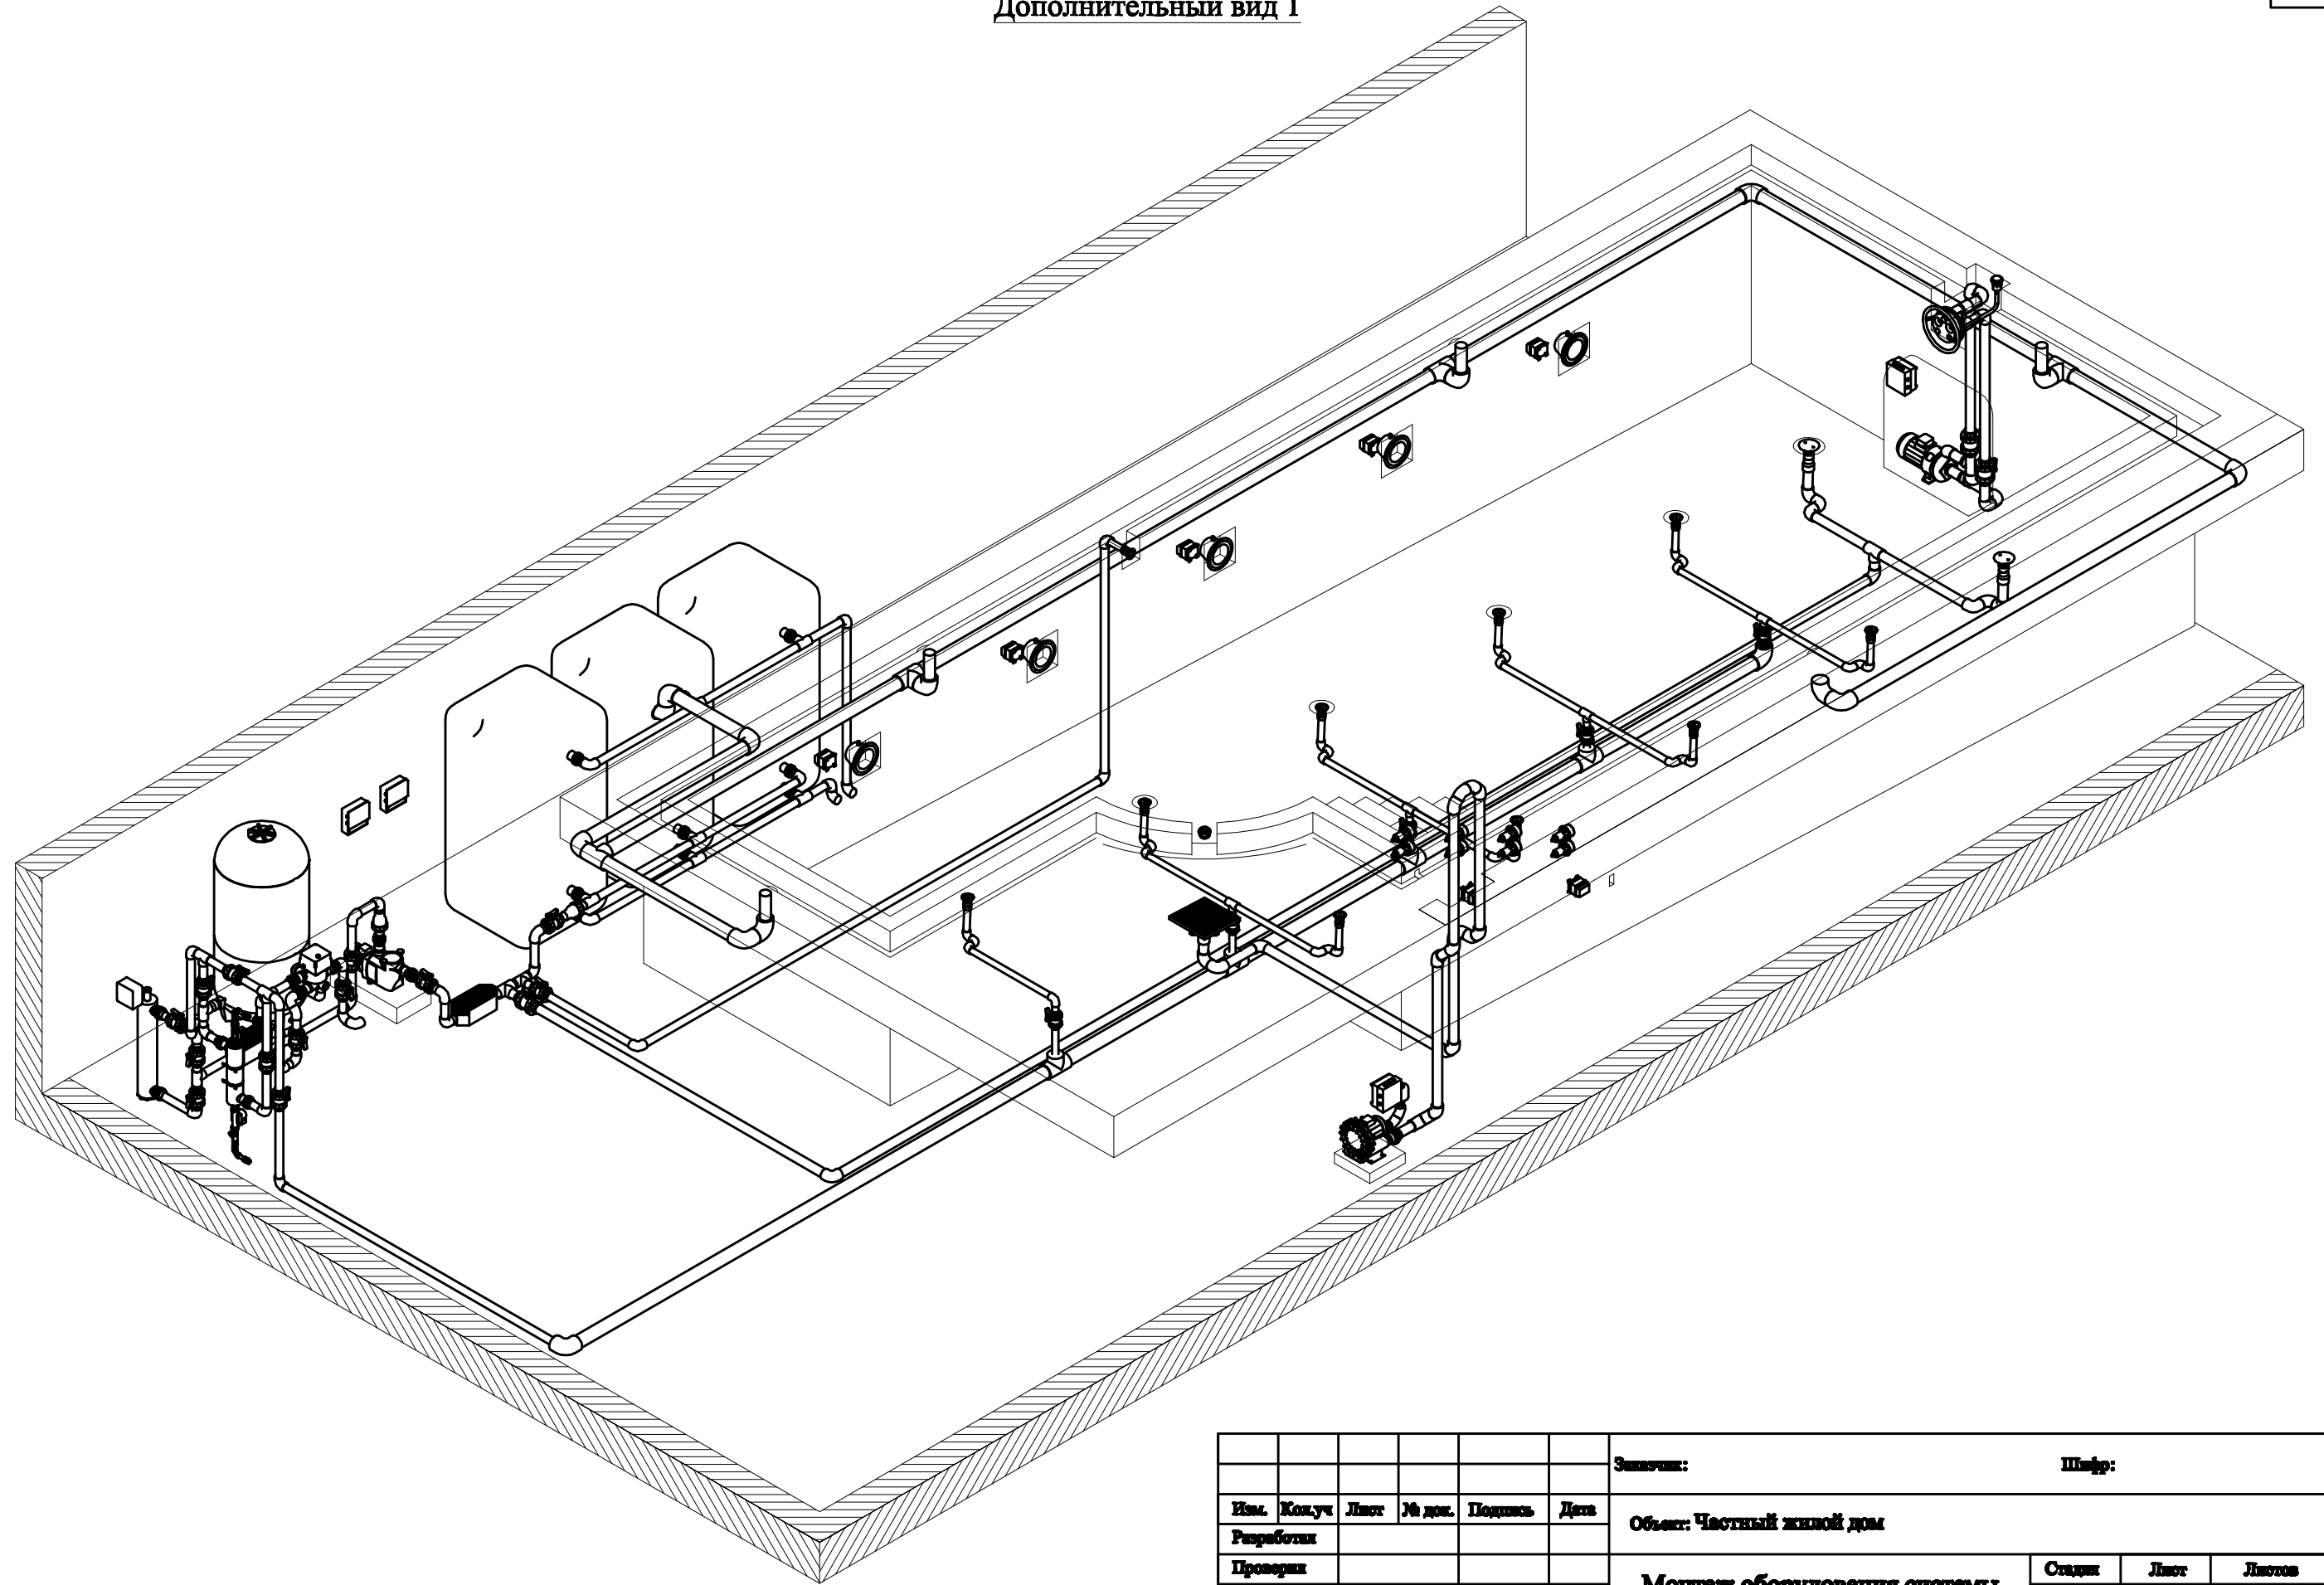

СОГЛАСОВАНО:	
Исполнитель, дата:	
Изм. №	

						Эскизчик:	Шифр:	
Изм.	Кол.уч.	Лист	№ док.	Подпись	Дата	Объект: Частный жилой дом		
Разработчик						Монтаж оборудования системы водоподготовки бассейна	Страниц	
Проверка							Р	Лист
Исполн.							5	Листов
Утвердил						Общий вид системы. Дополнительный вид 1	6	
							ООО "ПосейдонСтрой", 2010	