Дополнительный вид 2

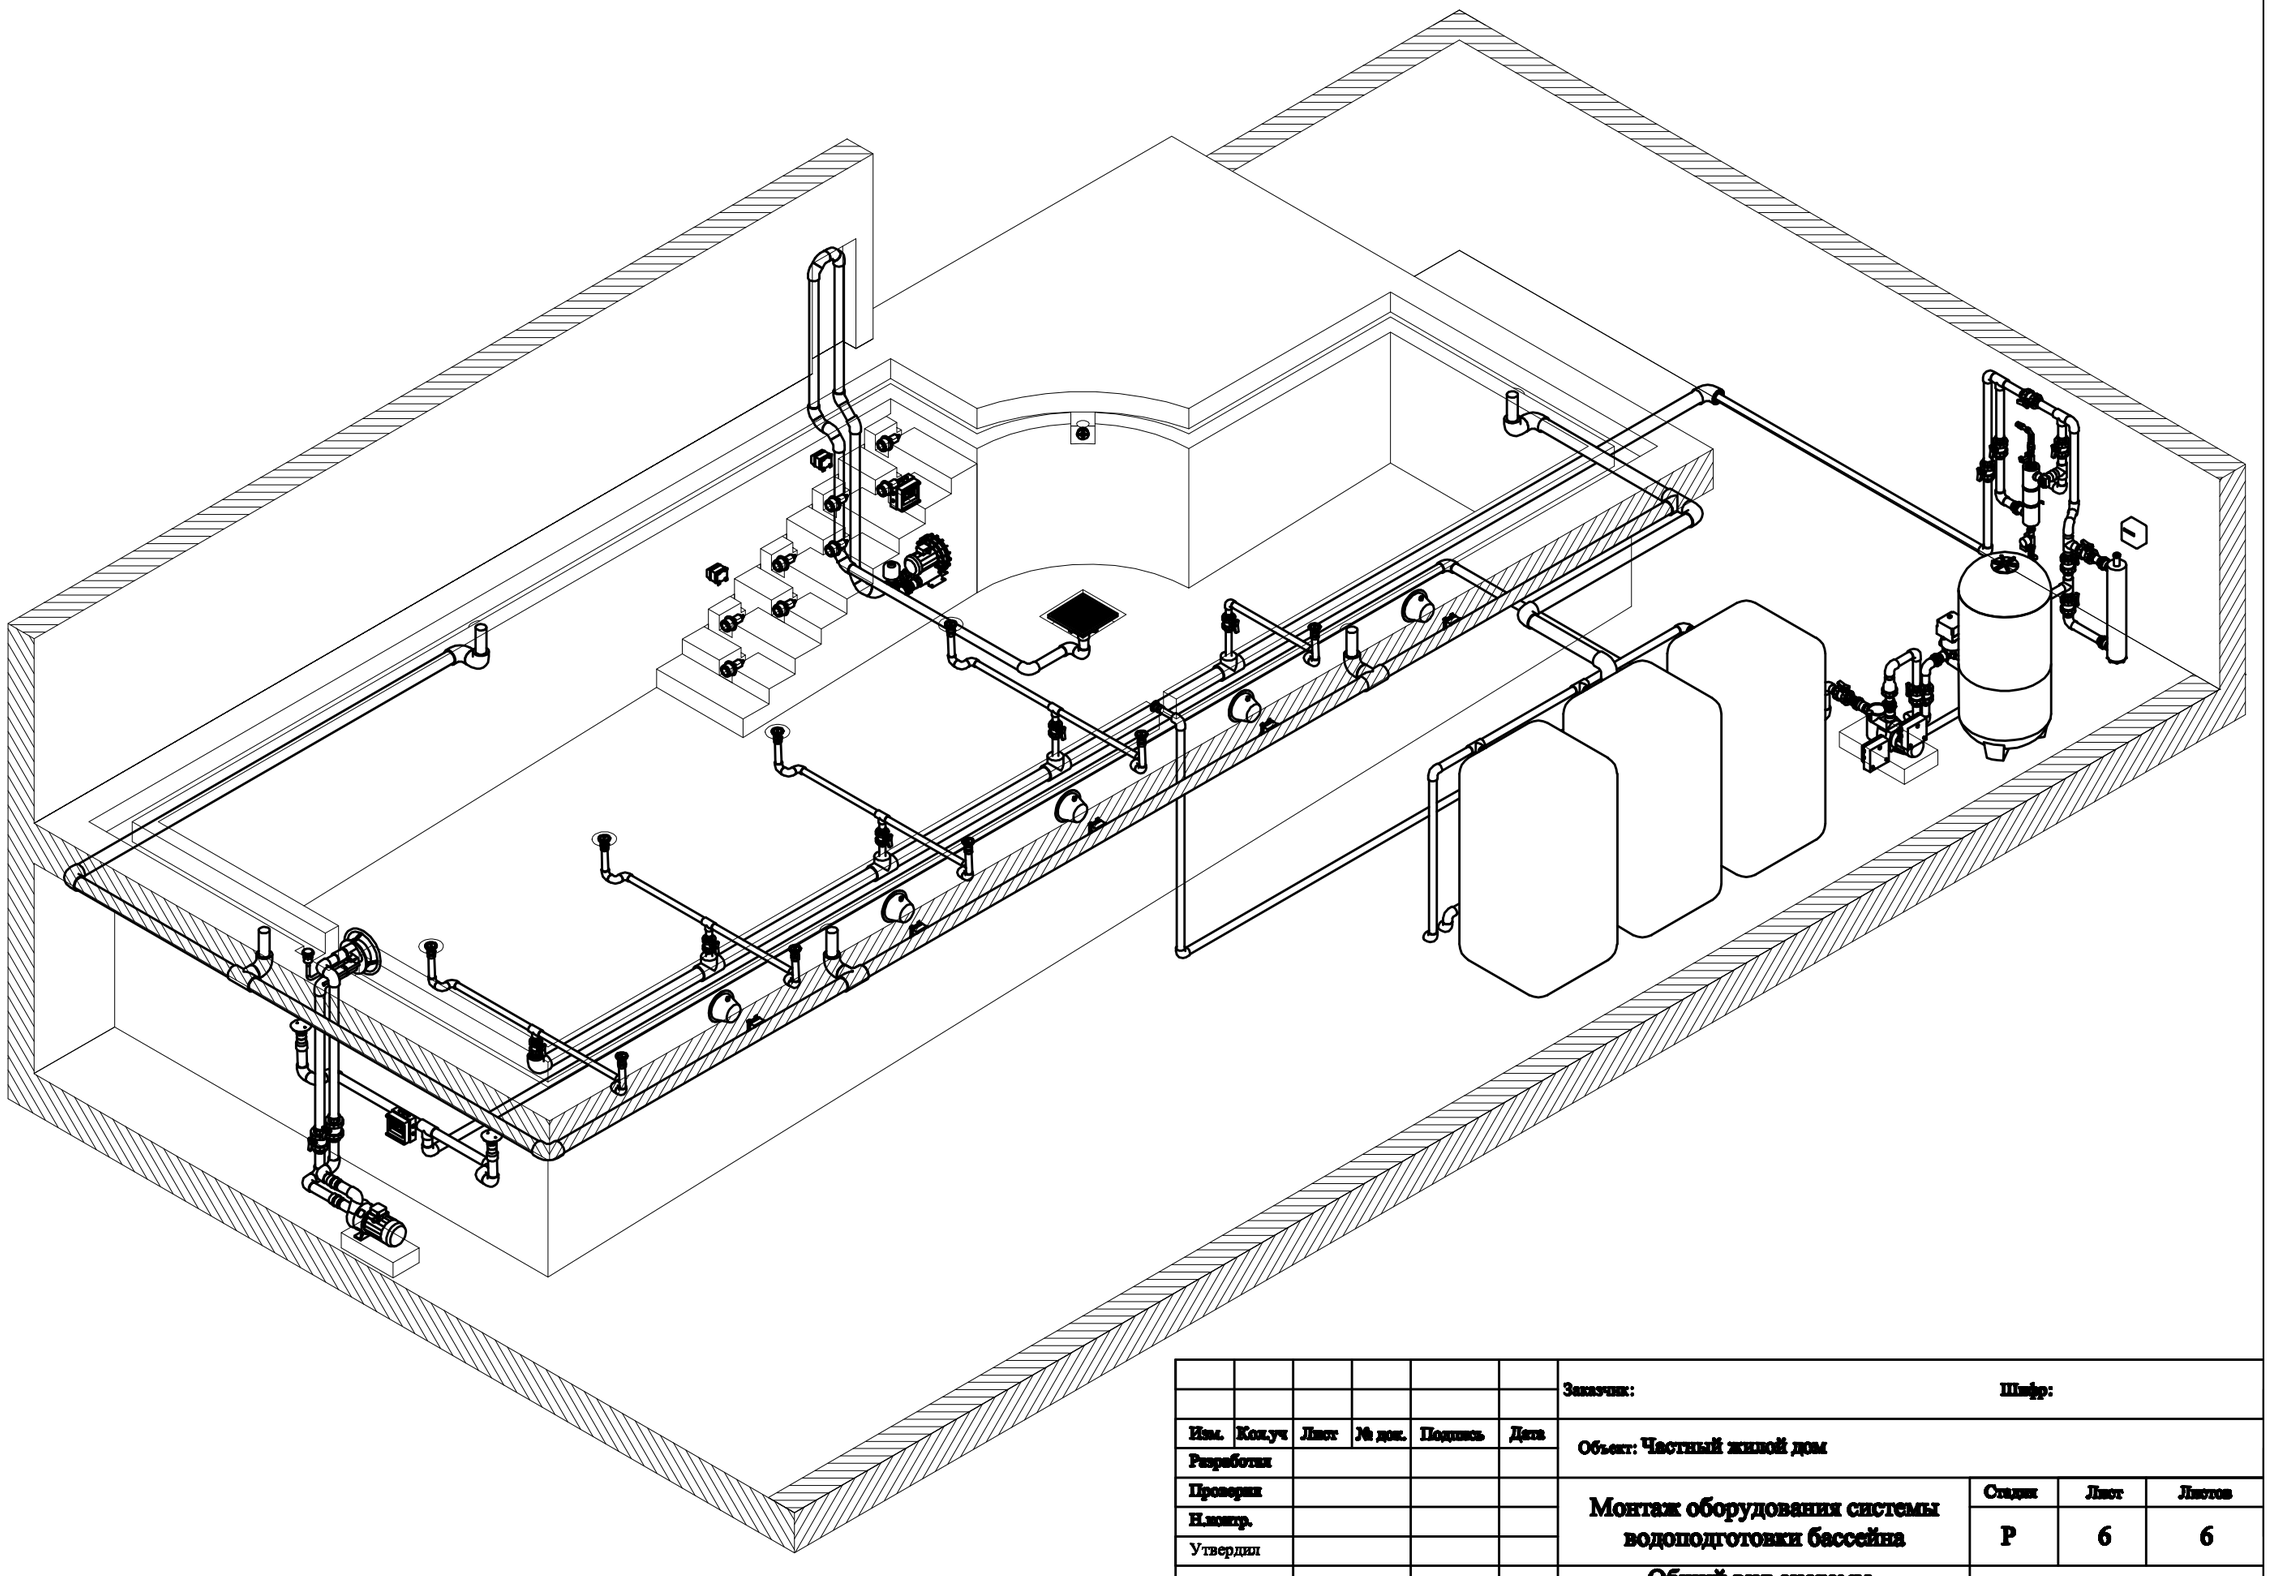

СОГЛАСОВАНО:

Взамен инв.№

Подпись, дата

Инв.№ подл.

						Заказчик:	Шифр:
Изм.	Кол.уч	Лист	№ док.	Подпись	Дата	Объект: Частный жилой дом	
Разработал						Монтаж оборудования системы водоподготовки бассейна	Стадия: Р; Лист: 6; Листов: 6
Проверил							
Н.контр.							
Утвердил							
						Общий вид системы. Дополнительный вид 2	ООО "ПосейдонСпрой", 2010