План

М 1:40

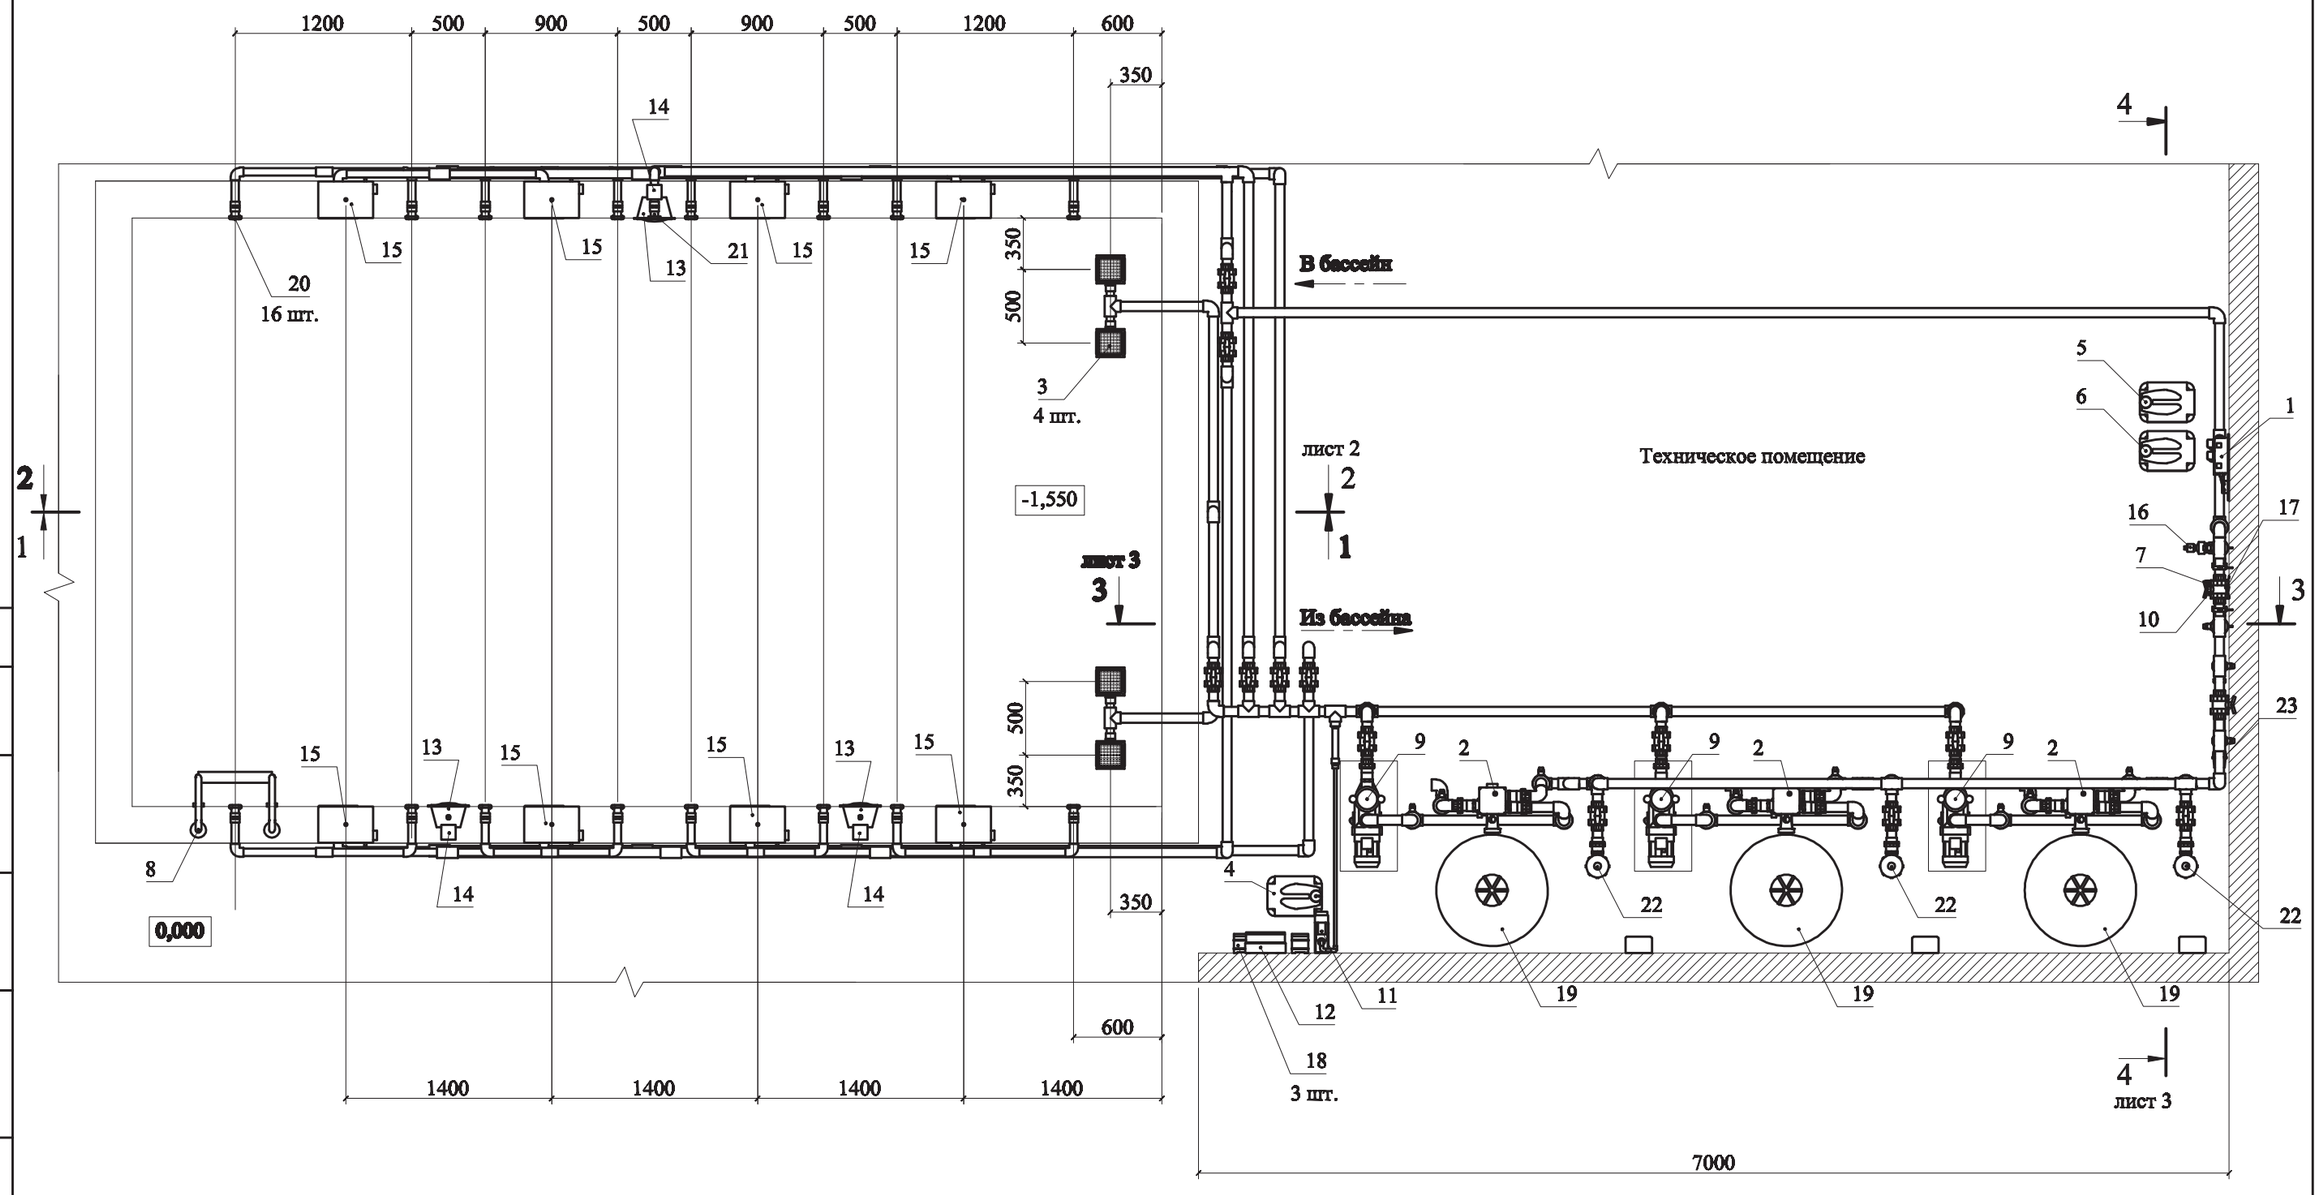

1. -Все размеры указаны от "чистых" поверхностей стен бассейна
2. -За отм. 0.000 принят уровень "чистого" пола
3. **-Нумерацию оборудования см. в прилагаемой Спецификации**

Изм.	Кол.уч	Лист	№ док.	Подпись	Дата
Разработал					
Проверил					
Н.контр.					
Утвердил					

Заказчик: Шифр:

Объект: Частный жилой дом

Монтаж оборудования системы водоподготовки бассейна

Стадия	Лист	Листов
Р	1	5

Общий вид системы. План

ООО "ПосейдонСтрой" 2010

СОГЛАСОВАНО:

Взамен инв.№

Подпись, дата

Инв.№ подл.